


**Legende**

- Onderzoeksgebied
- Kadastrale percelen en gebouwen
- Gewestplanzoneringen
- Herbevestigd agrarisch gebied

**Bron:**

- GRB, AGV, 2018
- Vlaamse Hydrologische Atlas, GDI-Vlaanderen
- Gewestplan, vector, toestand 01/01/2002, bijgewerkt tot 18/06/2014 (AGV)
- Topografische kaart 1/50.000, raster, NGI, © Nationaal Geografisch Instituut

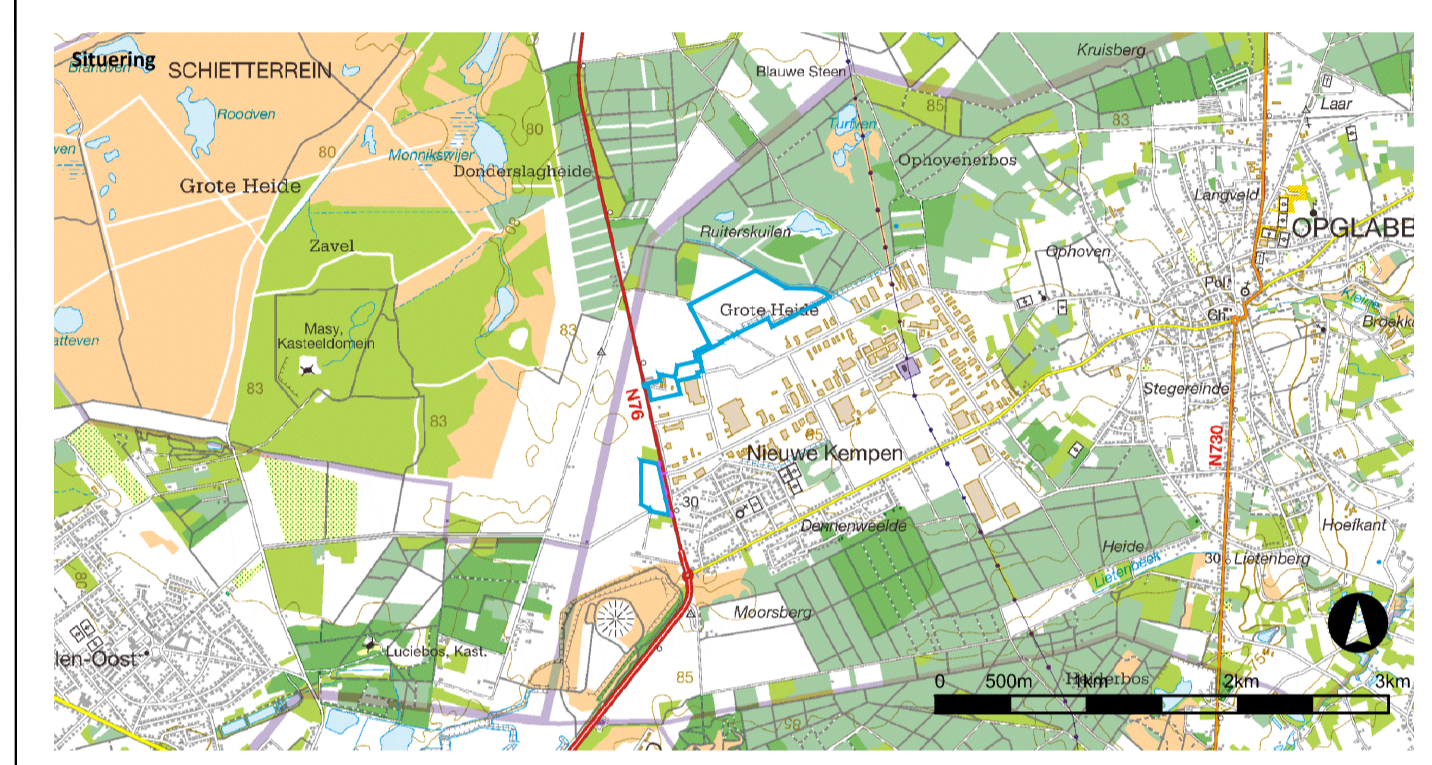

**PRUP 'Uitbreiding regionaal bedrijventerrein Opglabbeek t.h.v. Scania Parts Logistics en Weltjens transport nv'**  
**Deelplan 1: 'Uitbreiding bedrijven Scania Parts Logistics en Weltjens Transport Nv'**  
**Gemeente Oudsbergen**  
 Provincie Limburg  
 Bestaande juridische planologische toestand  
 PRUP definitieve vaststelling



**Opdrachtgever**  
 Provincie Limburg  
 Universiteitslaan 1  
 3500 Hasselt  
 Tel: +32 (0)11 23 71 11  
 info@limburg.be

**Opdrachthouder**  
 Antea group  
 Rodeneveldlaan 1  
 2000 Antwerpen  
 Tel: +32 (0)3 221 55 00  
 info.be@anteaingroup.be

Datum	Wijziging	Revisie	Kenmerk:
Juni 2018	Opmaak BJT en Ortho	00	4235315016
April 2019	Aanpassing BJT en Ortho	01	Projecttechnicus: PCA
Mei 2019	Aanpassing BJT en Ortho	02	Datum: April 2020
			Planmnr.: 01/03
			Formaat: A1
			Schaal: 1:2.500

Gezien en voorlopig vastgesteld door de provincieraad van Limburg in zitting van 16 oktober 2019

De Provinciegriffier wd.,  
 Monique Achten

De Voorzitter,  
 Huub Broers

De deputatie van de provincieraad van Limburg bevestigt dat onderhavig document ter inzage van het publiek op het gemeentehuis van Oudsbergen werd neergelegd van 8 november 2019 tot en met 6 januari 2020

De Provinciegriffier,  
 Wim Schoepen

Gedeputeerde,  
 Inge Moors

Gezien en definitief vastgesteld door de provincieraad van Limburg in zitting van 27 mei 2020

De Provinciegriffier,  
 Wim Schoepen

De Voorzitter,  
 Huub Broers

Ruimtelijk Planner,  
 opgenomen in het register conform het besluit van de Vlaamse Regering van 5 mei 2000 en latere wijzigingen,  
 Eline Mulken